


# 生涯学習センター外壁補修図


凡例

損傷内容	図示
タイルひび割れ 幅0.2mm未満	A1
タイルひび割れ 幅0.2~1.0mm未満	B1
タイル漏れみひび割れ	C1
タイル浮き	D1
タイル陶片浮き	E1
タイル欠損	F1
赤外線法による温度異常部	G1
写真撮影位置	

- ※タイル部：外壁全面
- ※：調査対象外(乾式工法による石張り)
- ※：調査対象外(打放し)
- ※：調査対象外(サイディング)
- ※：調査対象外(カーテンウォール)

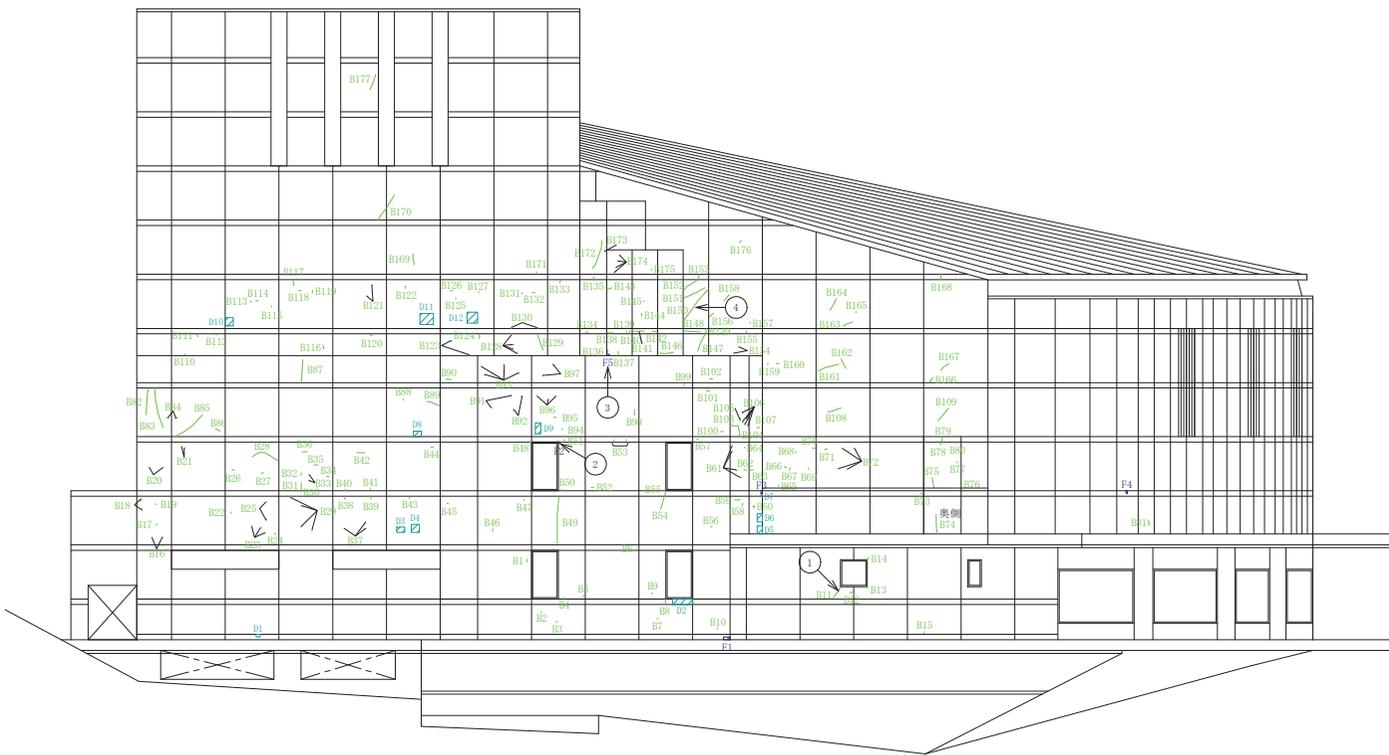

小劇場 東立面図

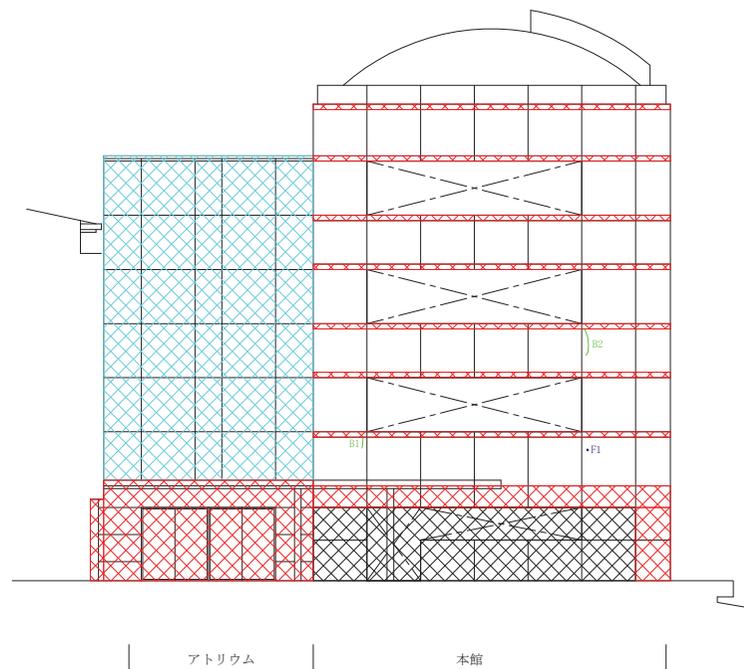


東立面図

凡例

損傷内容	図示
タイルひび割れ 幅0.2mm未満	A1
タイルひび割れ 幅0.2~1.0mm未満	B1
タイル漏れ水ひび割れ	C1
タイル浮き	D1
タイル陶片浮き	E1
タイル欠損	F1
赤外線法による温度異常部	G1
写真撮影位置	

- ※タイル部：外壁全面
- ※：調査対象外(乾式工法による石張り)
- ※：調査対象外(打放し)
- ※：調査対象外(サイディング)
- ※：調査対象外(カーテンウォール)

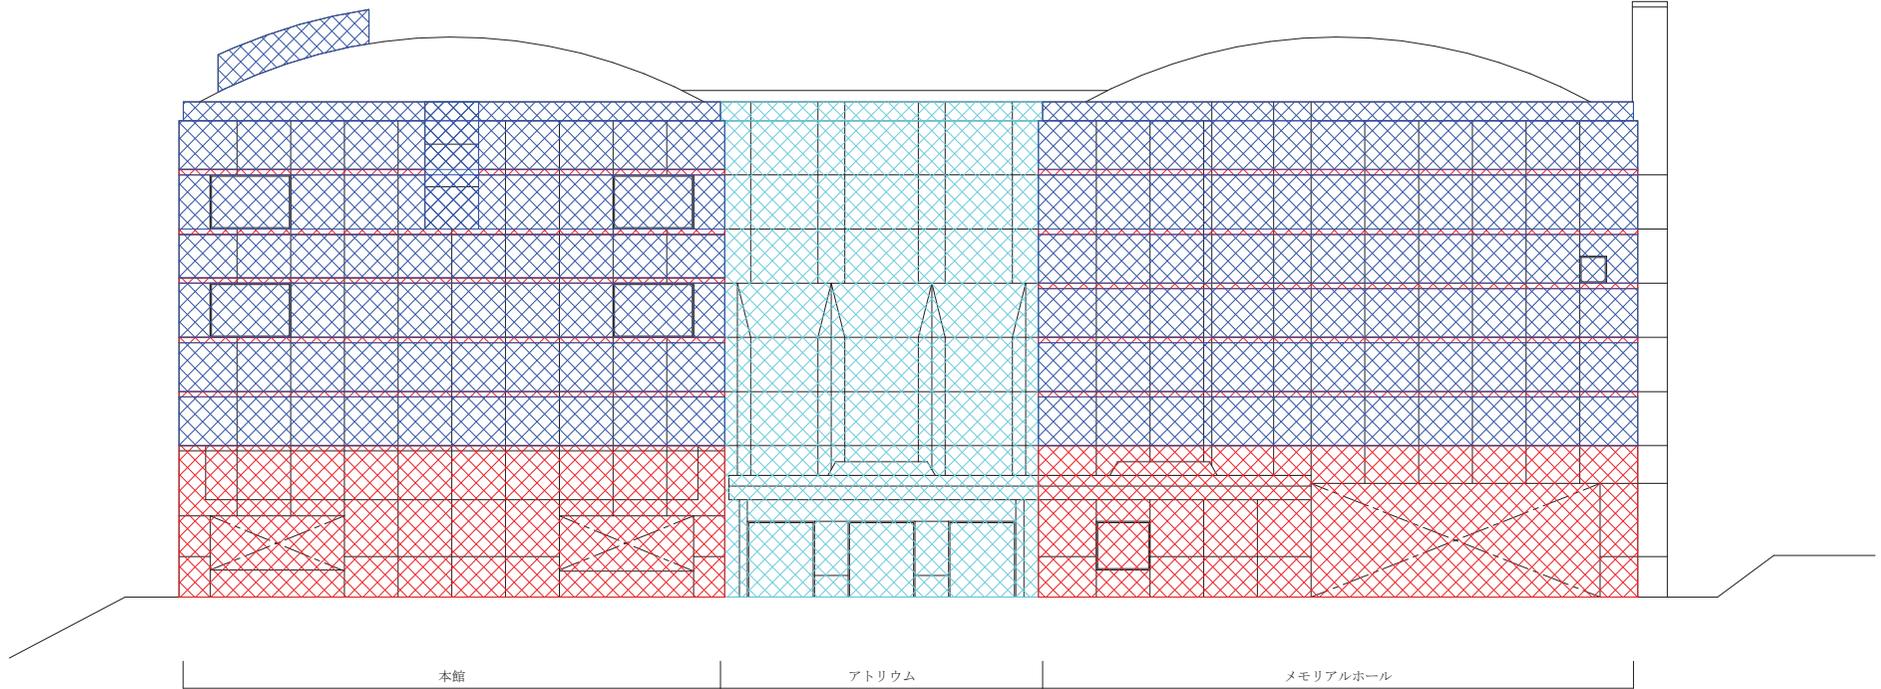


西立面図

凡例

損傷内容	図示
タイルひび割れ 幅0.2mm未満	A1
タイルひび割れ 幅0.2~1.0mm未満	B1
タイル漏れみひび割れ	C1
タイル浮き	D1
タイル陶片浮き	E1
タイル欠損	F1
赤外線法による温度異常部	G1
写真撮影位置	

- ※タイル部：外壁全面
- ※：調査対象外(乾式工法による石張り)
- ※：調査対象外(打放し)
- ※：調査対象外(サイディング)
- ※：調査対象外(カーテンウォール)

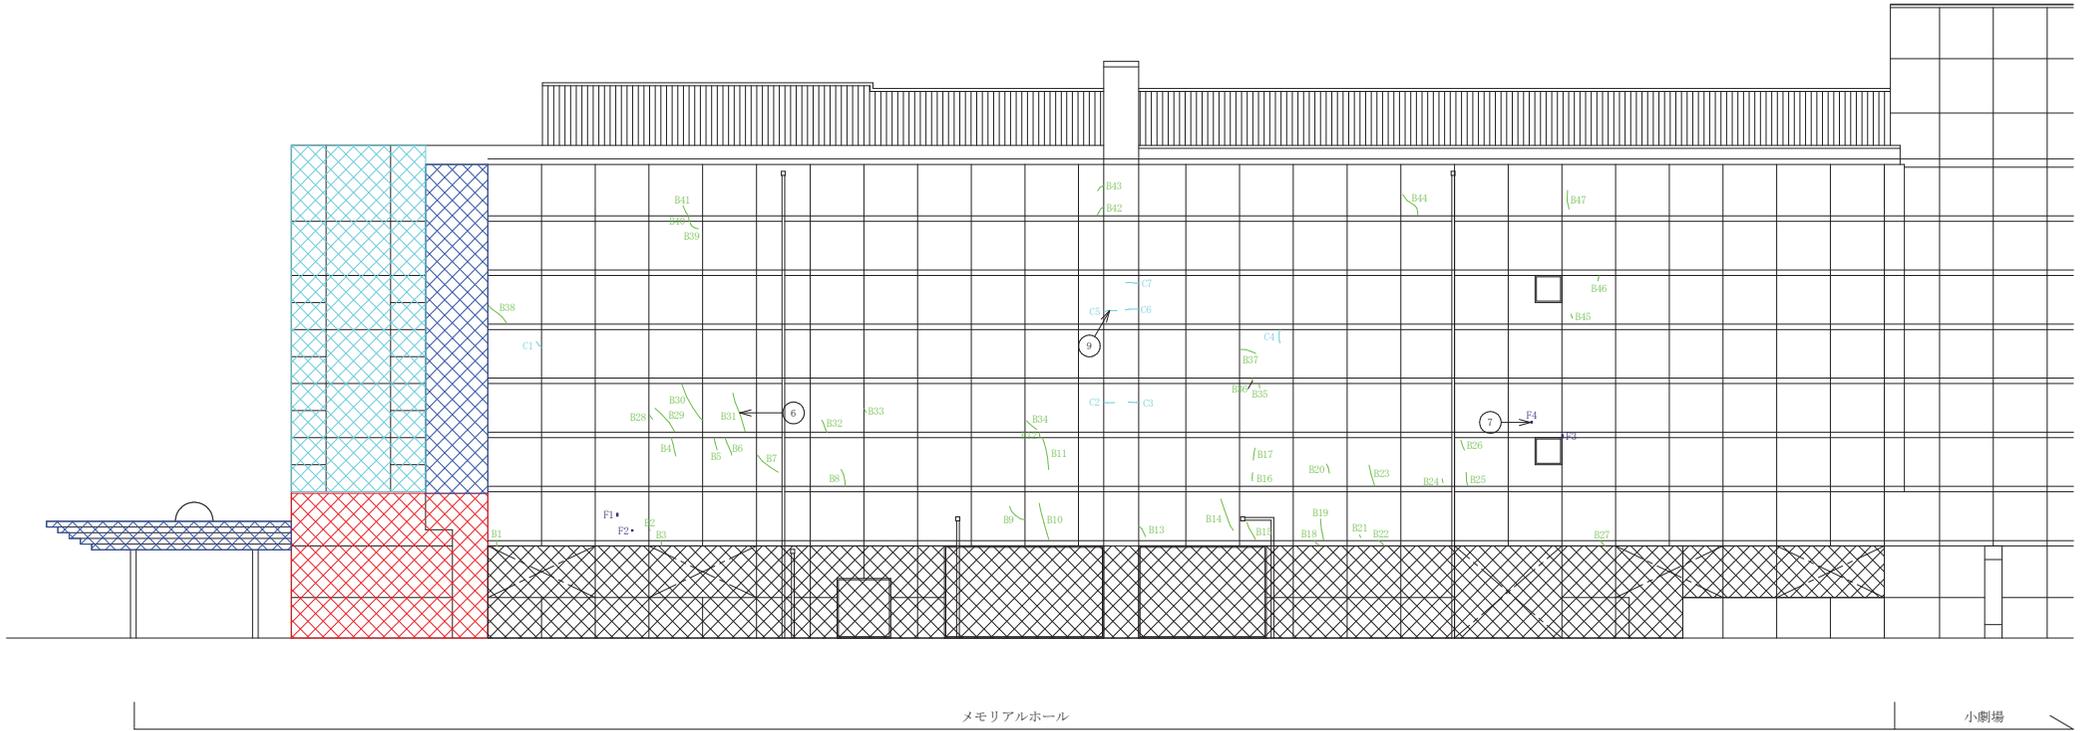


南立面図(1/2)


凡例

損傷内容	図示
タイルひび割れ 幅0.2mm未満	A1
タイルひび割れ 幅0.2~1.0mm未満	B1
タイル漏れみひび割れ	C1
タイル浮き	D1
タイル陶片浮き	E1
タイル欠損	F1
赤外線法による温度異常部	G1
写真撮影位置	

- ※タイル部：外壁全面
- ※ ：調査対象外(乾式工法による石張り)
- ※ ：調査対象外(打放し)
- ※ ：調査対象外(サイディング)
- ※ ：調査対象外(カーテンウォール)

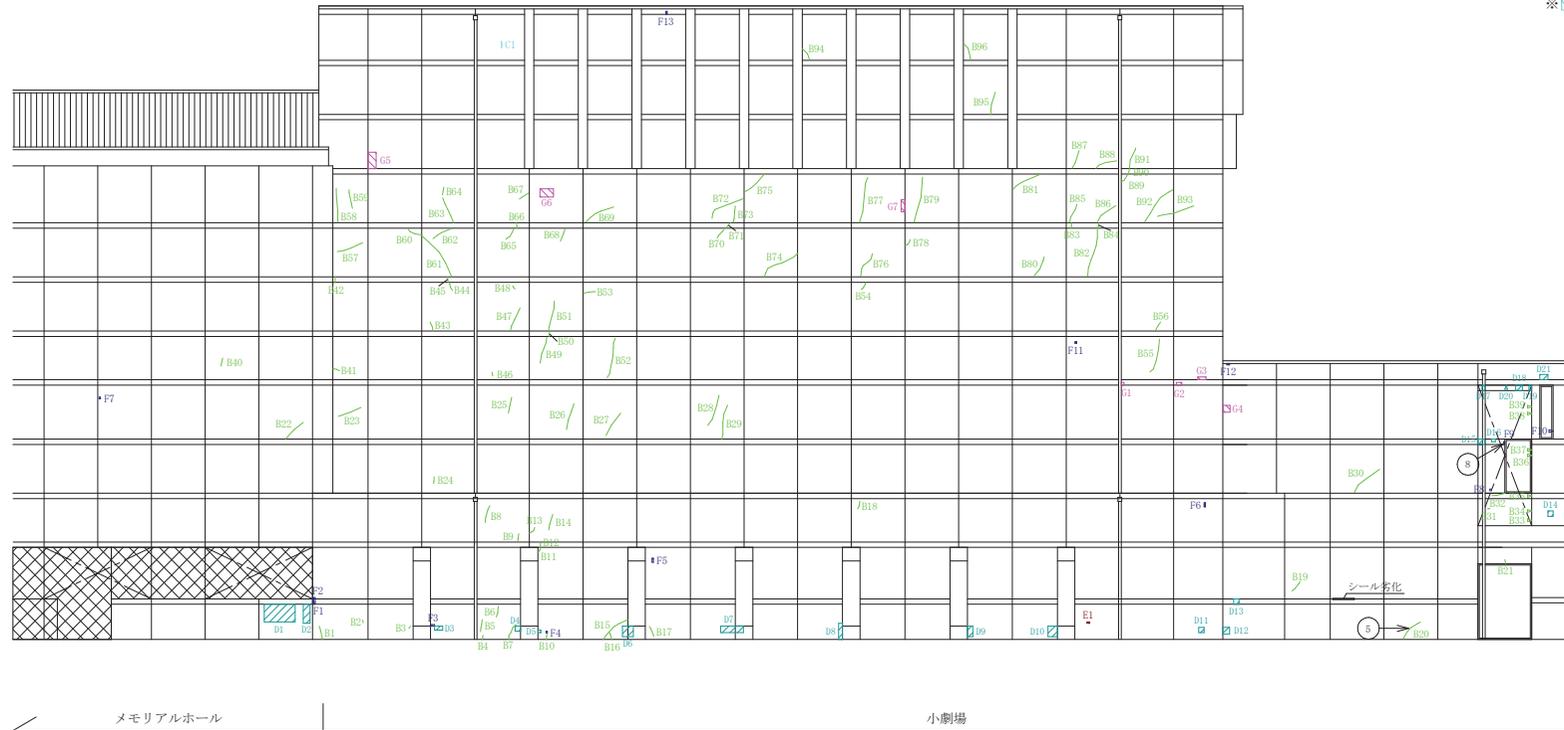


南立面図(2/2)

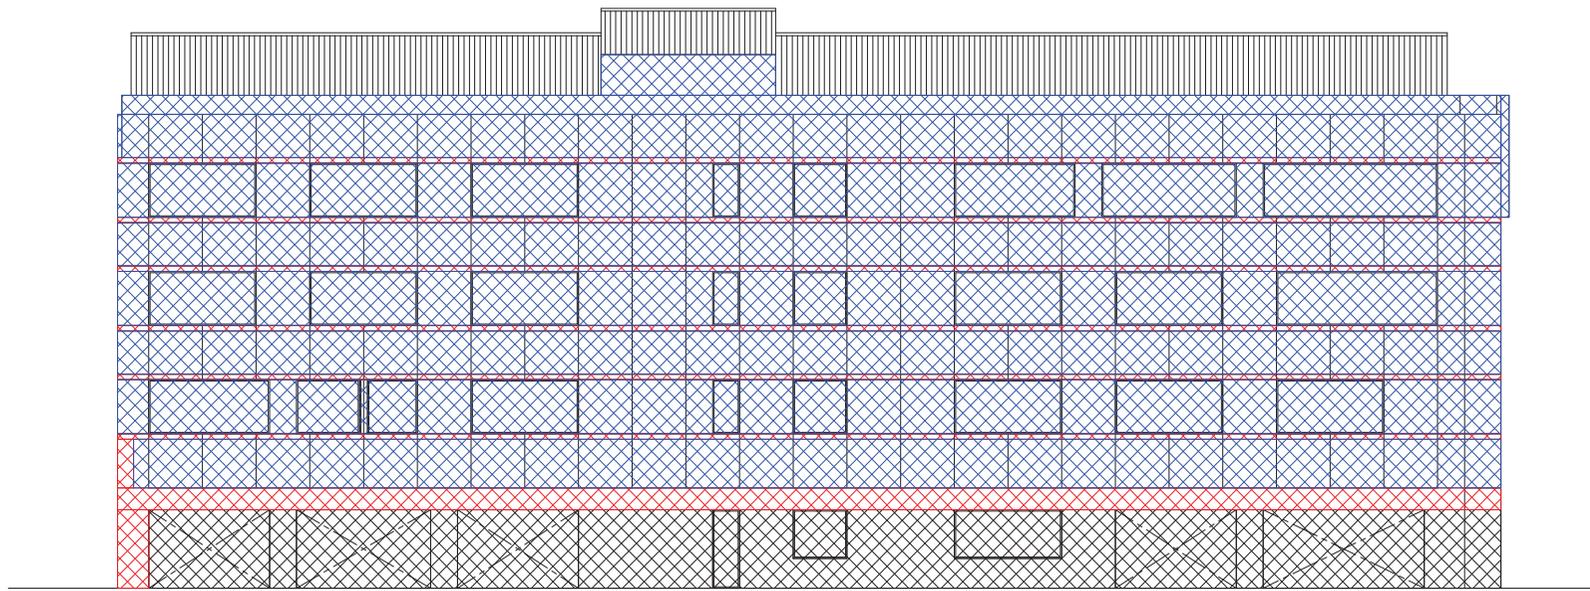


損傷内容	図示
タイルのび割れ 幅0.2mm未満	A1
タイルのび割れ 幅0.2~1.0mm未満	B1
タイル漏れ水び割れ	C1
タイル浮き	D1
タイル陶片浮き	E1
タイル欠損	F1
赤外線法による温度異常部	G1
写真撮影位置	

- ※タイル部：外壁全面
- ※：調査対象外(乾式工法による石張り)
- ※：調査対象外(打放し)
- ※：調査対象外(サイディング)
- ※：調査対象外(カーテンウォール)

本館 北立面図

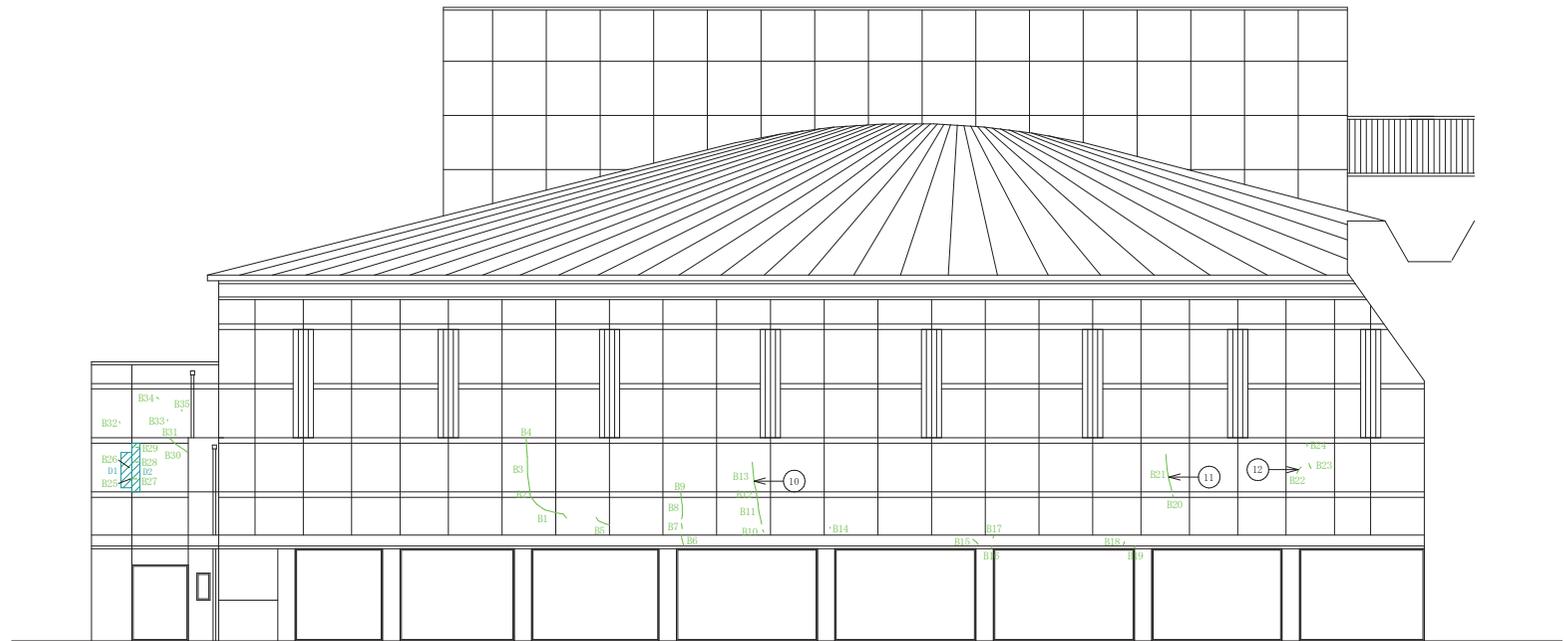

小劇場 北立面図

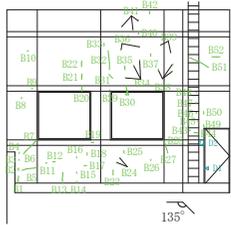


小劇場 C' 通り立面図

凡例

損傷内容	図示
タイルひび割れ 幅0.2mm未満	A1
タイルひび割れ 幅0.2~1.0mm未満	B1
タイル漏れ水ひび割れ	C1
タイル浮き	D1
タイル陶片浮き	E1
タイル欠損	F1
赤外線法による温度異常部	G1
写真撮影位置	

- ※タイル部：外壁全面
- ※ ：調査対象外(乾式工法による石張り)
- ※ ：調査対象外(打放し)
- ※ ：調査対象外(サイディング)
- ※ ：調査対象外(カーテンウォール)

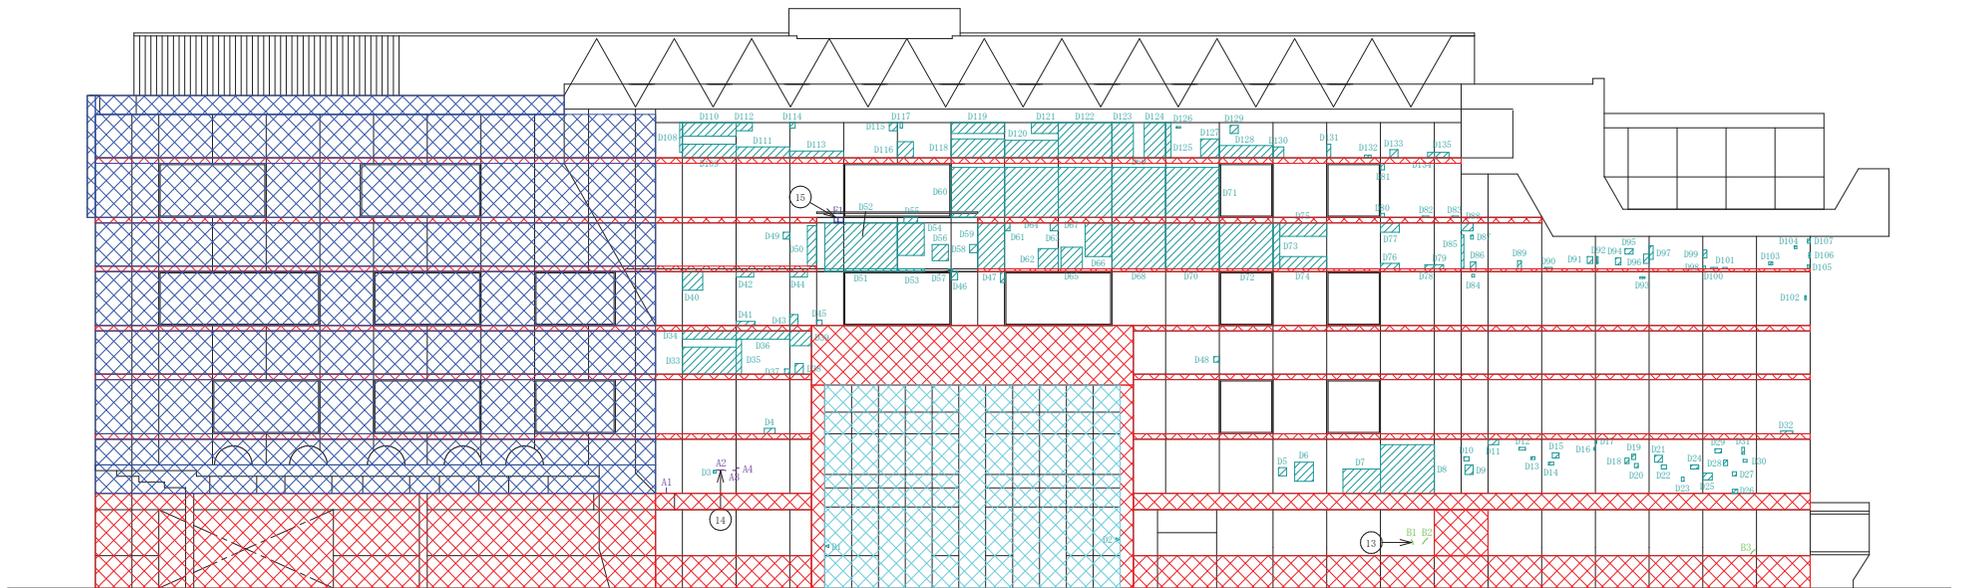


アトリウム 南立面図

凡例

損傷内容	図示
タイルのび割れ 幅0.2mm未満	A1
タイルのび割れ 幅0.2~1.0mm未満	B1
タイル漏れみび割れ	C1
タイル浮き	D1
タイル陶片浮き	E1
タイル欠損	F1
赤外線法による温度異常部	G1
写真撮影位置	

- ※タイル部：外壁全面
- ※：調査対象外(乾式工法による石張り)
- ※：調査対象外(打放し)
- ※：調査対象外(サイディング)
- ※：調査対象外(カーテンウォール)

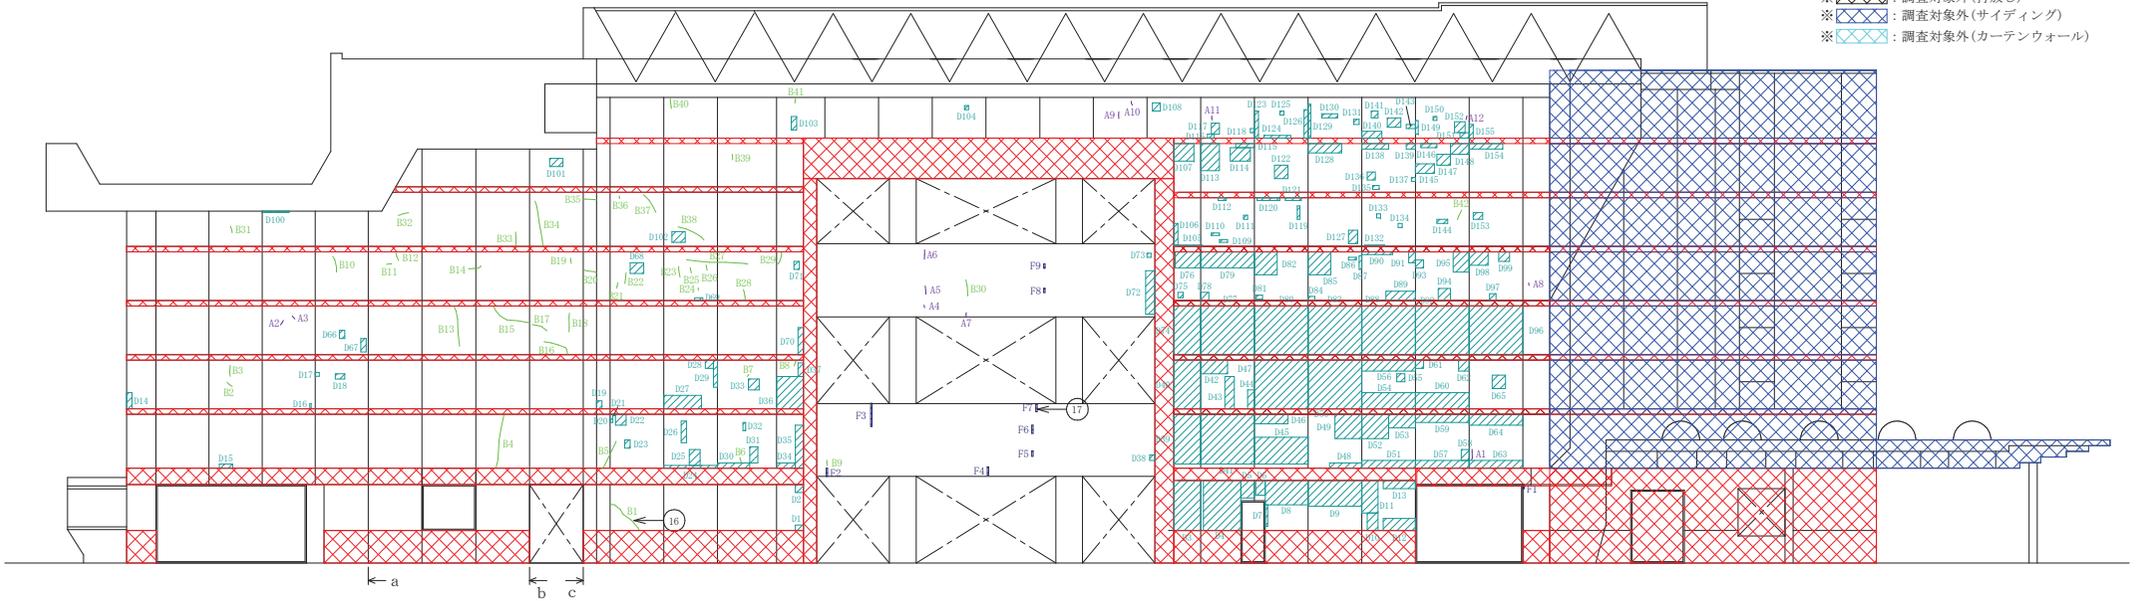

アトリウム 北立面図



a 面



b 面



c 面